

ΕΦΗΜΕΡΙΣ ΤΗΣ ΚΥΒΕΡΝΗΣΕΩΣ

ΤΗΣ ΕΛΛΗΝΙΚΗΣ ΔΗΜΟΚΡΑΤΙΑΣ

ΤΕΥΧΟΣ ΤΕΤΑΡΤΟ — Αρ. Φύλλου **545**

17 Μαΐου 1993

ΠΕΡΙΕΧΟΜΕΝΑ

ΠΟΛΕΟΔΟΜΙΑ

ΑΠΟΦΑΣΕΙΣ

ΑΝΑΚΟΙΝΩΣΕΙΣ

ΠΟΛΕΟΔΟΜΙΑ

ΑΠΟΦΑΣΕΙΣ

Αριθ. 62869/3021 (1)

Χαρακτηρισμός ως διατηρητέων εκατόν ενενήντα τριών (193) κτιρίων που βρίσκονται εντός του ρυμοτομικού σχεδίου του Δήμου Αθηναίων (Ν. Αττικής) και καθορισμός όρων και περιορισμών δόμησης αυτών.

Ο ΥΦΥΠΟΥΡΓΟΣ
ΠΕΡΙΒΑΛΛΟΝΤΟΣ, ΧΩΡΟΤΑΞΙΑΣ ΚΑΙ ΔΗΜ. ΕΡΓΩΝ

Έχοντας υπόψη:

1. Τις διατάξεις των άρθρων 3 και 4 (παρ. 2) του Ν. 1577/1985 «Γενικός Οικοδομικός Κανονισμός» (Α' 210), όπως τροποποιήθηκαν με το άρθρο 1 (παρ. 1 και 2) του Ν. 1772/1988 «Τροποποίηση διατάξεων του Ν. 1577/1985 «ΓΟΚ» και άλλες σχετικές διατάξεις» (Α' 91).

2. Την Υ.1958/1992 απόφαση του Πρωθυπουργού και του Υπουργού Περιβάλλοντος, Χωροταξίας και Δημοσίων Έργων «Ανάθεση αρμοδιοτήτων στους Υφυπουργούς Περιβάλλοντος, Χωροταξίας και Δημοσίων Έργων Χρήστο Κατσιγιάννη και Γεώργιο Βουλγαράκη» (Β' 744).

3. Την 67598/758/16.6.1992 απόφαση του Υφυπουργού ΠΕΧΩΔΕ «Μεταβίβαση αρμοδιοτήτων του Υφυπουργού Περιβάλλοντος, Χωροταξίας και Δημοσίων Έργων στο Γενικό Γραμματέα, στους Γενικούς Διευθυντές και στους Προϊσταμένους Διευθύνσεων και Τμημάτων του Υπουργείου Περιβάλλοντος, Χωροταξίας και Δημοσίων Έργων» (Β' 435).

4. Τις διατάξεις του άρθρου 1 του 28/28.1.93 Π. Δ/τος «Καθορισμός αρμοδιοτήτων που διατηρούνται από τον Υπουργό κα τις περιφερειακές υπηρεσίες διανομαρχιακού επιπέδου του Υπουργείου Περιβάλλοντος, Χωροταξίας και Δημοσίων Έργων» (Α' 9).

5. Την από 13.5.92 αιτιολογική έκθεση της Δ/νσης Πολεοδομικού Σχεδιασμού.

6. Το 65780/3479/13.5.92 έγγραφο της Δ/νσης Πολεοδομικού Σχεδιασμού με το οποίο απεστάλη στον Δήμο Αθηναίων η από 13.5.92 αιτιολογική της έκθεση.

7. Τα 61306/3.7.1992 και 68488/28.7.1992 έγγραφα της Δ/νσης Αρχ/κού, Τμήμα Παραδοσιακών του Δήμου Αθηναίων.

8. Τις αντιρρήσεις των ενδιαφερομένων Εύας Δασκαλάκη, Ντόνας Νατζαρη, Ιουδήθ Τιάνο, Εμπερτ Αλχανάτη, Εσθήρ Σαμουηλίδη, Σαουήλ Αλχανάτη, Μωϋσή Αλλαντή (με αρ. πρωτ. 73614/6.7.92).

9. Το γεγονός ότι παρήλθε άπρακτη η προθεσμία που προβλέπεται από την παρ. 2 του άρθρου 4 του Ν. 1577/85 «ΓΟΚ» (Α' 210) χωρίς να περιέλθουν στη Δ/νση Πολεοδομικού Σχεδιασμού - Τμήμα Παραδοσιακών Οικισμών τυχόν αντιρρήσεις των υπολοίπων ενδιαφερομένων.

10. Την από 13.1.1993 εισήγηση - παρατηρήσεις στις αντιρρήσεις των ενδιαφερομένων της Δ/νσης Πολεοδομικού Σχεδιασμού - Τμήμα Παραδοσιακών Οικισμών.

11. Το 66332/3480/4.12.92 έγγραφο της Γενικής Γραμματέας ΥΠΕΧΩΔΕ «Επανεξέταση πρωτοκόλλου αυτοψίας για το κτίριο της οδού Διαύλων 13-15 και Λεωκορίου (Κουμουνδούρου)».

12. Το 75141/7133/16.7.92 έγγραφο της Δ/νσης Πολεοδομικού Σχεδιασμού σχετικά με πληροφορίες διαδικασίας χαρακτηρισμού κτιρίου ως διατηρητέου επί των οδών Ασωμάτων 2-4 Πλ. Αγ. Ασωμάτων 1 και Σαρρή.

13. Τις διατάξεις του άρθρου 29Α του Ν. 1558/85 όπως αυτό προστέθηκε με το άρθρο 27 του Ν. 2081/92 (Α' 154) και το γεγονός ότι από τις κανονιστικές διατάξεις αυτές

...σης δεν προκαλείται δαπάνη σε βάρος του κρατικού προϋπολογισμού, αποφαδίζουμε:

1. Χαρακτηρίζονται ως διατηρητέα εκατόν ενενήντα τρία (193) κτίρια που βρίσκονται εντός του ρυμοτομικού σχεδίου του Δήμου Αθηναίων (Ν. Αττικής), όπως αυτά αναγράφονται αριθμημένα με αύξοντα αριθμό από 1 έως 193 στον παρακάτω πίνακα και φαίνονται με μαύρη διαγράμμιση και τον αντίστοιχο αριθμό των οδών, στο σχετικό πρωτότυπο διάγραμμα σε κλίμακα 1:1.000, που θεωρήθηκε από τον Προϊστάμενο της Δ/νσης Τοπογραφικών Εφαρμογών με την 62869/1993 πράξη του και που αντίτυπό του σε φωτοσμίκρυνση δημοσιεύεται με την παρούσα απόφαση.

Πίνακας Διατηρητέων Κτιρίων

1. Ερμού 84
2. Ερμού 88 και Αγ. Θέκλας 1
3. Ερμού 90 και Πιττακή
4. Ερμού 92 και Πιττακή
5. Ερμού 94 - Πιττακή 3 - Αρτέμιδος
6. Ερμού 96 και Αρτέμιδος
7. Ερμού 98 και Αρτέμιδος
8. Ερμόυ 100
9. Ερμού 106 και Αρίωνος
10. Ερμού 108 και Αρίωνος
11. Ερμού 114 και Ναυάρχου Αποστόλη
12. Ερμού 116 και Λεωκορίου
13. Ερμού 118
14. Ερμού 136 - Ευβούλου - Μελιδώνη 11
15. Πιττάκη 2 και Κέβητος
16. Λεπενιώτου 1 και Ναυάρχου Αποστόλη 2
17. Λεπενιώτου 15
18. Λεπενιώτου 17 και Ωγγύγου 13
19. Λεπενιώτου 29 και Λεωκορίου 11
20. Λεπενιώτου 30
21. Λεπενιώτου 32
22. Πλ. Αγ. Ασωμάτων 5
23. Αρίωνος 6
24. Ωγγύγου 19
25. Καραϊσκάκη 15 και Αισώπου 2
26. Καραϊσκάκη 17
27. Καραϊσκάκη 26
28. Καραϊσκάκη 28
29. Καραϊσκάκη 32
30. Μιαούλη 13
31. Πρωτογένους 11
32. Αγ. Θέκλας 3 και Κέβητος
33. Αγ. Θέκλας 18
34. Αγ. Ελεούσης 4 και Κακουργοδικείου 5
35. Αθηνάς 1 και Ερμού 80
36. Αθηνάς 9 - Θέμιδος 8
37. Αθηνάς 13-15 - Κακουργοδικείου - Θέμιδος 10
38. Αθηνάς 23
39. Αθηνάς 33
40. Αθηνάς 35 και Παλλάδος 1
41. Αθηνάς 37 - Καλαμίδος - Παλλάδος
42. Αθηνάς 39 και Καλαμίδος
43. Αθηνάς 49 και Ευριπίδου 29
44. Λουκά Νίκα 3 (Πάροδος)
45. Λουκά Νίκα 5 (Πάροδος)
46. Λουκά Νίκα 9 (Διώροφο)
47. Λουκά Νίκα 9 (Ισόγειο)
48. Αγαθάρχου 2
49. Αγαθάρχου 4
50. Αγαθάρχου 1
51. Αγαθάρχου 3
52. Αγαθάρχου 5
53. Τάκη 13
54. Τάκη 4
55. Τάκη 6
56. Χριστοκοπίδου 7
57. Αισώπου 11
58. Αισώπου 4
59. Αισώπου 10
60. Αισχύλου 3
61. Αισχύλου 5
62. Αισχύλου 15α
63. Αισχύλου 17
64. Αισχύλου 21
65. Αισχύλου 35
66. Αισχύλου 50
67. Αγ. Δημητρίου 3
68. Αγ. Δημητρίου 13
69. Αγ. Δημητρίου 17
70. Αγ. Δημητρίου 4
71. Αγ. Δημητρίου 24
72. Αγ. Δημητρίου 24β
73. Αγ. Δημητρίου 26
74. Ευριπίδου 41
75. Ευριπίδου 53
76. Ευριπίδου 63
77. Ευριπίδου 65
78. Ευριπίδου 83 και Επικούρου 13
79. Ευριπίδου 85
80. Καλαμίδος 1
81. Καλαμίδος 11 και Αγ. Δημητρίου 11 και Πλ. Αγ. Δημητρίου 2
82. Καλαμίδος 12 και Αγ. Δημητρίου 9
83. Παλλάδος 11
84. Παλλάδος 13
85. Παλλάδος 19
86. Παλλάδος 2 και Καλαμίδος
87. Παλλάδος 18
88. Κτίριο Γραφείων Ιερού Ναού Αγ. Αναργύρων (Κ.Γ.)
89. Αγ. Αναργύρων 3
90. Αγ. Αναργύρων 9
91. Αγ. Αναργύρων 21
92. Αγ. Αναργύρων 23 και Αγαθάρχου
93. Αγ. Αναργύρων 29
94. Αγ. Αναργύρων 41 και Λουκά Νίκα 11
95. Αγ. Αναργύρων 6
96. Αγ. Αναργύρων 8 και Πλ. Αγ. Αναργύρων
97. Αγ. Αναργύρων 8
98. Αγ. Αναργύρων 10
99. Κατσικογγιάννη 1
100. Ήβης 13
101. Αριστοφάνους 3
102. Αριστοφάνους 8
103. Αριστοφάνους 22
104. Πλ. Ηρώων και Καραϊσκάκη 34
105. Πλ. Ηρώων «Κτίριο Δήμου» Κ.Δ.
106. Πλ. Ηρώων και Αισχύλου 1 - Αριστοφάνους
107. Σαρρή 13
108. Σαρρή 15 και Αγ. Αναργύρων 45
109. Σαρρή 21
110. Σαρρή 33
111. Σαρρή 37 και Ωγγύγου 21
112. Σαρρή 51-53 και Πλ. Αγ. Ασωμάτων 2
113. Σαρρή 16 και 16Α
114. Σαρρή 32
115. Σαρρή 34 και Κριεζή 2
116. Σαρρή 42
117. Σαρρή 50
118. Σαρρή - Πλ. Αγ. Ασωμάτων 1 - οδ. Αγ. Ασωμάτων 2
119. Κορρίνης 8

120. Κορρίνης 10
121. Πειραιώς 47
122. Πειραιώς 55
123. Πειραιώς 73
124. Πειραιώς 79-81 και Σαλαμίνος
125. Πειραιώς 83 και Σαλαμίνος
126. Πειραιώς 87
127. Πάροδος Σαλαμίνος 1
128. Πάροδος Σαλαμίνος 3
129. Πάροδος Σαλαμίνος 2
130. Πάροδος Σαλαμίνος 4
131. Πάροδος Σαλαμίνος 8
132. Αγ. Ασωμάτων 9
133. Αγ. Ασωμάτων 11
134. Αγ. Ασωμάτων 15
135. Αγ. Ασωμάτων 19 και Μελιδώνη
136. Αγ. Ασωμάτων 41
137. Αγ. Ασωμάτων 47
138. Αγ. Ασωμάτων 10 και Τουρναβίτου
139. Αγ. Ασωμάτων 18
140. Αγ. Ασωμάτων 20 και Διπύλου 25
141. Αγ. Ασωμάτων 26
142. Αγ. Ασωμάτων 34
143. Καλογήρου Σαμουήλ 11
144. Καλογήρου Σαμουήλ 13
145. Καλογήρου Σαμουήλ 2
146. Καλογήρου Σαμουήλ 4 και Ψαρομηλίγγου 5
147. Καλογήρου Σαμουήλ 12
148. Καλογήρου Σαμουήλ 14
149. Πλ. Κουμουνδούρου 12 και Κραναού 5
150. Πλ. Κουμουνδούρου 14
151. Πλ. Κουμουνδούρου 15
152. Πλ. Κουμουνδούρου 20
153. Μελιδώνη 5
154. Μελιδώνη 2
155. Μελιδώνη 4
156. Μελιδώνη 8
157. Σαχτούρη 5
158. Σαχτούρη 7
159. Σαχτούρη 9
160. Σαχτούρη 2 και Σαρρή 18
161. Ευμορφοπούλου 3 (ισόγειο)
162. Ευμορφοπούλου 3 (διώροφο)
163. Ευμορφοπούλου 5
164. Ευμορφοπούλου 4
165. Επικούρου 23 και Κορρίνης 6
166. Επικούρου 25
167. Επικούρου 12
168. Τουρναβίτου 5
169. Διπύλου 1 και Κριεζή
170. Διπύλου 17 και Λεωκορίου 37
171. Διπύλου 19
172. Διπύλου 21
173. Διπύλου 23
174. Διπύλου 2 και Πλ. Ελευθερίας
175. Διπύλου 4 και 4Α
176. Κριεζή 5
177. Ψαρομηλίγγου 21 και Αγ. Ασωμάτων 33
178. Ψαρομηλίγγου 25
179. Ψαρομηλίγγου 27
180. Ψαρομηλίγγου 29
181. Ψαρομηλίγγου 33
182. Ψαρομηλίγγου 12
183. Ψαρομηλίγγου 22
184. Ψαρομηλίγγου 24
185. Ψαρομηλίγγου 30
186. Τομπάζη 3
187. Τομπάζη 7
188. Τομπάζη 4
189. Λεωκορίου 31
190. Λεωκορίου 32 και Τομπάζη
191. Λεωκορίου 34
192. Λεωκορίου 36
193. Λεωκορίου 42

2. Διατηρητέο χαρακτηρίζεται το αρχικό κτίριο καθώς και οι εναρμονιζόμενες με αυτό μεταγενέστερες προσθήκες όχι όμως και τα πάσης φύσεως καθ' ύψος ή κατ' επέκταση προσκτίσματα, που αλλοιώνουν το αρχικό κτίριο. Ο καθορισμός των προσκτισμάτων που αλλοιώνουν το αρχικό κτίριο πραγματοποιείται από την Επιτροπή Πολεοδομικού και Αρχιτεκτονικού Ελέγχου (ΕΠΑΕ).

3. Στα χαρακτηριζόμενα ως διατηρητέα κτίρια απαγορεύεται κάθε αφαίρεση, αλλοίωση ή καταστροφή των επί μέρους αρχιτεκτονικών και διακοσμητικών τους στοιχείων.

4. Επιτρέπεται η επισκευή, ο εκσυγχρονισμός των εγκαταστάσεων, η στατική ενίσχυση και η εσωτερική διαρρύθμιση των κτιρίων που χαρακτηρίζονται ως διατηρητέα εφόσον δεν αλλοιώνεται ο γενικός αρχιτεκτονικός χαρακτήρας των κτιρίων και δεν θίγονται τα διατηρητέα στοιχεία τους.

5. Αιτήσεις για προσθήκες στα διατηρητέα κτίρια αποστέλλονται από την Πολεοδομική Υπηρεσία στην αρμόδια Υπηρεσία του Υπουργείου Περιβάλλοντος, Χωροταξίας και Δημοσίων Έργων με γνώμη της Επιτροπής Πολεοδομικού και Αρχιτεκτονικού Ελέγχου (ΕΠΑΕ) για ειδικές ρυθμίσεις, σύμφωνα με τις διατάξεις της παρ. 2 του άρθρου 4 του Ν. 1577/1985 (Α' 210), εφόσον δεν παραβλάπτονται τα διατηρητέα κτίρια και ο χώρος που τα περιβάλλει.

6. Οι όψεις των νέων κτιρίων συσχετίζονται και εναρμονίζονται με την αρχιτεκτονική και την κλίμακα των διατηρητέων κτιρίων του άμεσου περιβάλλοντος.

7. Σε περίπτωση κατασκευής στέγης δημιουργείται γείσο και δίνεται η κλίση σύμφωνα με τα παραδοσιακά πρότυπα της περιοχής.

8. α. Απαγορεύεται η τοποθέτηση φωτεινών επιγραφών ή διαφημίσεων στα χαρακτηριζόμενα ως διατηρητέα κτίρια. Επιτρέπονται μόνο οι περιορισμένων διαστάσεων επιγραφές που πληροφορούν για τυχόν χρήση των χώρων των κτιρίων.

β. Κατ' εξαίρεση επιτρέπεται η τοποθέτηση επιγραφών στο ισόγειο των καταστημάτων που αναφέρονται αποκλειστικά στο όνομα και στο αντικείμενο των εργασιών τους. Οι φωτεινές επιγραφές στα ισόγεια των καταστημάτων έστω κα αν τοποθετούνται μέσα στις προθήκες έχουν χρώμα λευκό ή κίτρινο, σταθερό και συνεχές και αποτελούνται από μεμονωμένα στοιχεία, γράμματα, αριθμούς.


9. Για οποιαδήποτε επέμβαση στο εξωτερικό και εσωτερικό των διατηρητέων κτιρίων και στον χώρο που τα περιβάλλει καθώς και για την τοποθέτηση επιγραφών, απαιτείται η έγκριση της Επιτροπής Πολεοδομικού και Αρχιτεκτονικού Ελέγχου (ΕΠΑΕ).

10. Η ισχύς της παρούσας απόφασης αρχίζει από τη δημοσίευσή της στην Εφημερίδα της Κυβερνήσεως.

Η απόφαση αυτή να δημοσιευθεί στην Εφημερίδα της Κυβερνήσεως.

Αθήνα, 29 Απριλίου 1993

Με εντολή Υφυπουργού
Η Γενική Γραμματέας
ΕΛΣΑ ΠΑΠΑΔΗΜΗΤΡΙΟΥ

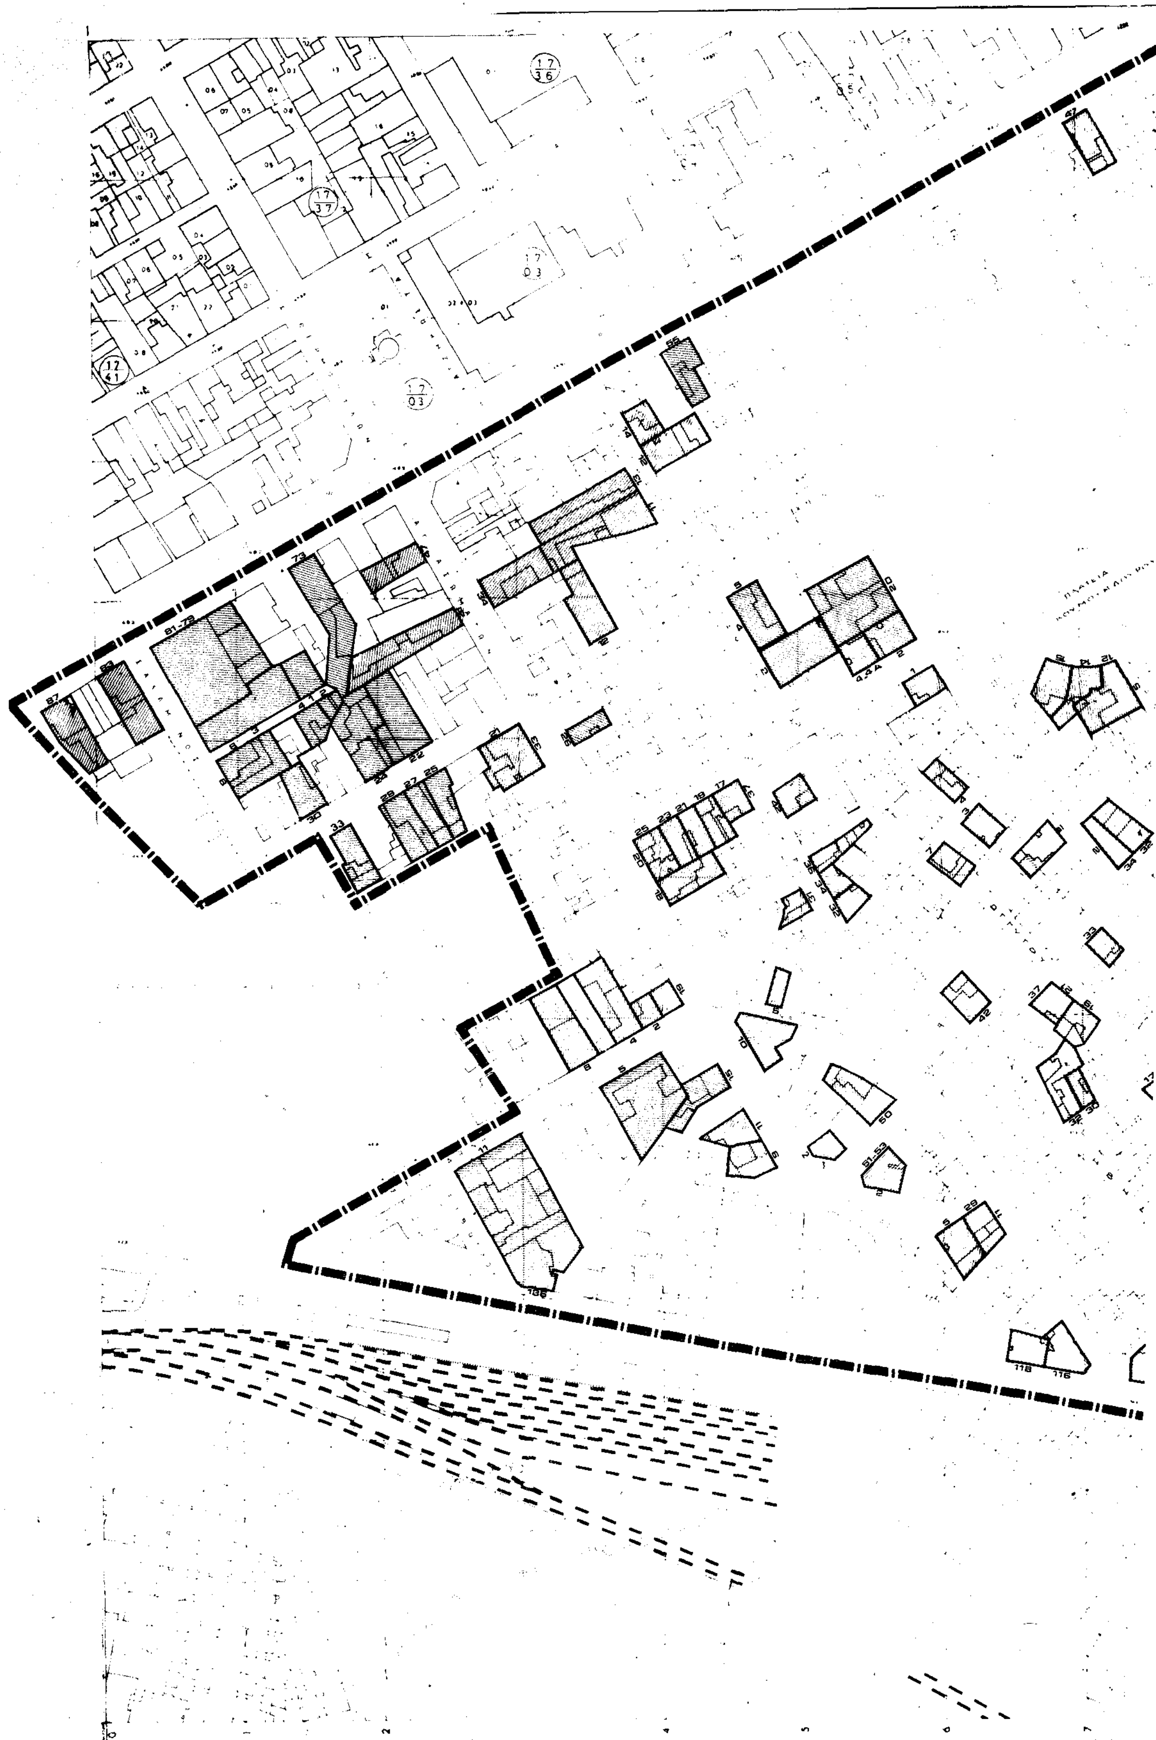





ΥΠΟΥΡΓΕΙΟ ΠΕΡΙΒΑΛΛΟΝΤΟΣ
ΧΩΡΟΤΑΞΙΑΣ & ΔΗΜΟΣΙΩΝ ΕΡΓΩΝ

Δ/ΝΣΗ ΠΟΛΕΟΔΟΜΙΚΟΥ ΣΧΕΔΙΑΣΜΟΥ
ΤΜΗΜΑ ΠΑΡΑΔΟΣΙΑΚΩΝ ΟΙΚΙΣΜΩΝ

περιοχη : ΨΥΡΡΗ -
ΠΛ. ΚΟΥΜΟΥΝΔΟΥΡΟΥ

θεμα : διατηρητεα κτιρια

ημερομηνια :	κλιμακα 1:1000

υπομνημα

διατηρητεα κτιρια

οριο περιοχης

Αριθ. ΤΠ 1926 (2)

Τροποποίηση ρυμοτομικού σχεδίου στα ΟΤ 259α-259β της Κατερίνης Ν. Πιερίας.

Ο ΝΟΜΑΡΧΗΣ ΠΙΕΡΙΑΣ

Έχοντας υπόψη:

1. Τις διατάξεις του από 17.7.1923 Ν.Δ. «περί σχεδίων πόλεων και κωμών του Κράτους», όπως τροποποιήθηκε και συμπληρώθηκε μεταγενέστερα.

2. Τις διατάξεις του Ν. 3200/55 «περί διοικητικής αποκεντρώσεως», όπως τροποποιήθηκαν και συμπληρώθηκαν με το Ν.Δ. 532/70.

3. Τις διατάξεις του Α.Ν. 314/68, όπως τροποποιήθηκαν και συμπληρώθηκαν με το Ν.Δ. 1018/71.

4. Τις διατάξεις του υπ' αριθ. 183/86 Π. Δ/τος (ΦΕΚ 70/Α).

5. Τις με αριθ. 362/90 και 247/91 αποφάσεις του Δημοτικού Συμβουλίου σύμφωνα με τις οποίες το Συμβούλιο γνωμοδοτεί υπέρ της τροποποίησης του σχεδίου όπως φαίνεται στο συνημμένο διάγραμμα που έχει αναρτηθεί.

6. Την από 4.3.93 γνωμοδότηση του ΣΧΟΠ Ν. Πιερίας σύμφωνα με την οποία το Συμβούλιο γνωμοδοτεί να παραμείνει ως έχει η ΡΓ και να ταυτισθεί με την ΟΓ στο ΟΤ 259α προς την πλευρά του πεζόδρομου όπως ορίζεται από τα σημεία 4-1 που ταυτίζονται με τις κορυφές του εγκεκριμένου ΟΤ 259α. Η ΡΓ στο ΟΤ 259β προς την πλευρά του πεζόδρομου, που ταυτίζεται με την ΟΓ να ακολουθήσει την υφιστάμενη κατάσταση ορισμένη από τα σημεία 5, 6, 7, 8, 9, 10 όπως φαίνεται στο συνημμένο διάγραμμα (5-10 ταυτίζεται με τις κορυφές του εγκεκριμένου ΟΤ 259β - η κορυφή 9 βρίσκεται πάνω στην ευθυγράμμιση που ταυτίζεται με την πλευρά του κτιρίου στο ΟΤ 259β, και ξεκινά από την κορυφή 10, έχει δε μήκος 13,80 μ. - η κορυφή 8 ταυτίζεται με τη γωνία της τετραόροφης οικοδομής τα τμήματα 8-7, 7-6, 6-5 ορίζονται αναλυτικά στο τοπογραφικό διάγραμμα που συνοδεύει την απόφαση του Δημοτικού Συμβουλίου και με σημείο εκίνησης τις καθορισθείσες κορυφές 5 και 8, αποφασίζουμε:


Εγκρίνουμε την τροποποίηση στα ΟΤ 259α - 259β όπως φαίνεται στο συνημμένο διάγραμμα που συνοδεύει την παρούσα απόφαση.

Από τις διατάξεις της απόφασης αυτής δεν προκαλείται δαπάνη σε βάρος του κρατικού προϋπολογισμού και του οικείου ΟΤΑ.

Η απόφαση αυτή να δημοσιευθεί στην Εφημερίδα της Κυβερνήσεως και το συνημμένο διάγραμμα να αναρτηθεί μετά τη δημοσίευσή της για 15 ημέρες στο ΤΠ και ΠΕ Ν. Πιερίας.

Κατερίνη, 29 Απριλίου 1993

Ο Νομάρχης
ΞΕΝΟΦΩΝ ΣΤΕΡΓΙΑΔΗΣ

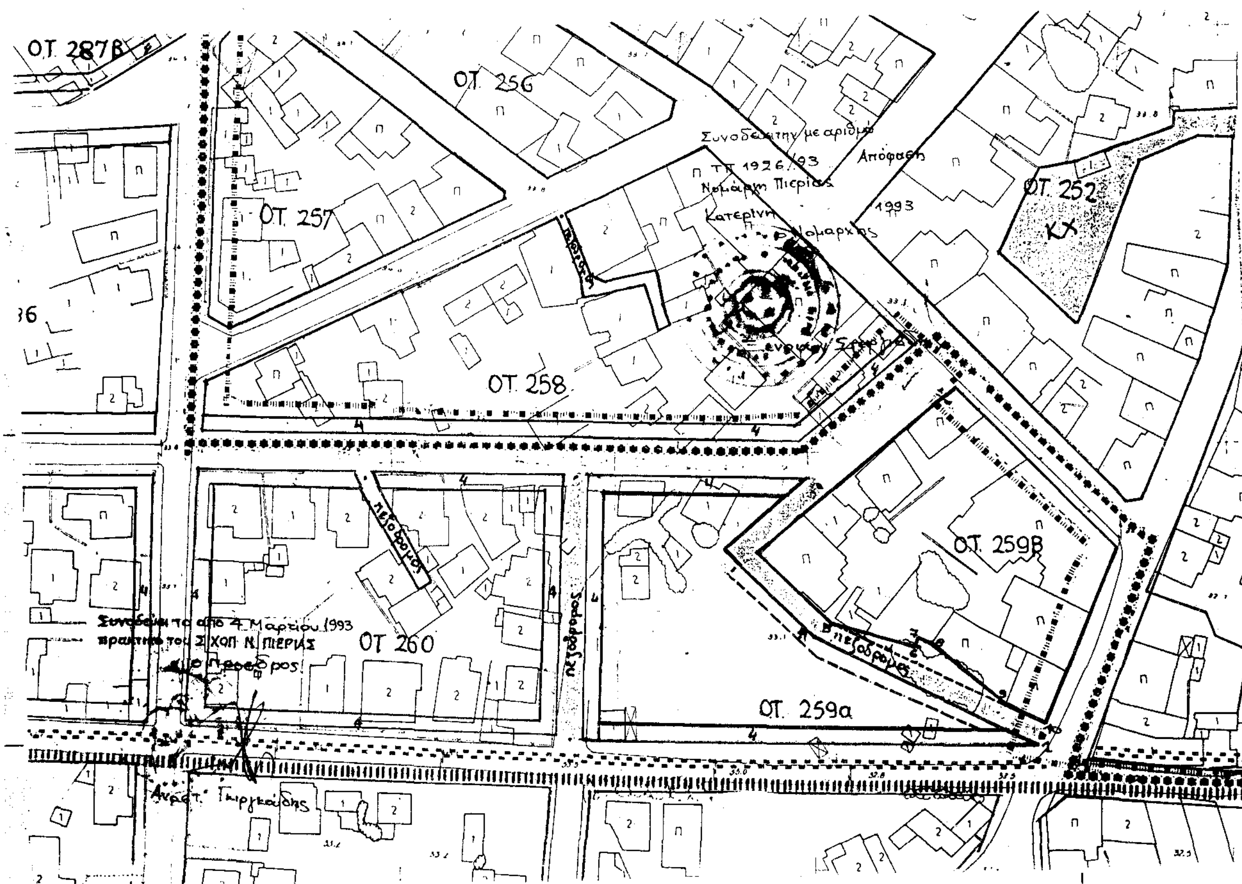

ΑΝΑΚΟΙΝΩΣΕΙΣ

(3)

Παρακατάθεση αποζημίωσης λόγω ρυμοτομίας και προσκύρωσης στην Καλαμαριά Θεσσαλονίκης.

Στη Θεσσαλονίκη σήμερα, 11 Μαΐου 1993, ημέρα Τρίτη, παρακατατέθηκε στο Ταμείο Παρακαταθηκών και Δανείων και συντάχθηκε το υπ' αριθ. 120/11.5.93 γραμμάτιο συστάσεως παρακαταθήκης με τα εξής στοιχεία: ΚΑΤΑΘΕΤΗΣ: Παπάζογλου Μαρίνος του Ιωάννη, ΥΠΕΡ ΟΥ: Ο αναγνωρισθησόμενος με δικαστική απόφαση δικαιούχος, ΠΟΣΟ: Επτά εκατομμύρια εξακόσιες ογδόντα χιλιάδες (7.680.000), ΑΙΤΙΑ: Αποζημίωση για α) το τμήμα εμβαδού 29 τ.μ. που ρυμοτομήθηκε βάσει της υπ' αριθ. 5148/29.3.85 πράξης τακτοποίησης και αναλογισμού της Νομαρχίας Θεσ/νίκης και περιγράφεται με τα στοιχεία 8ερ - 6ερ - 66 - 65 - 8ερ και β) το τμήμα εμβαδού 67 τ.μ. που προσκυρώθηκε βάσει της υπ' αριθ. 3798/30.4.76 πράξης τακτοποίησης και αναλογισμού της Νομαρχίας Θεσ/νίκης και περιγράφεται με τα στοιχεία 5 - 6 - 8 - 9 - 10 - 5, ΑΠΟΦΑΣΗ ΚΑΘΟΡΙΣΜΟΥ ΠΡΟΣ. ΤΙΜΗΣ ΜΟΝΑΔΟΣ: 321/1992 Μον. Πρ. Θεσ/νίκης, ΑΡ. ΔΗΛΩΣΗΣ ΦΜΑ: 1431/1993 ΔΟΥ Καλαμαριάς.

Το γραμμάτιο αυτό κατατέθηκε στη συμβολαιογράφο Θεσ/νίκης Χάϊδω ΣΑΡΡΗ - ΣΤΑΥΡΟΥΣΗ, Φράγκων 1 - Θεσ/νίκη, που σύνταξε την υπ' αριθ. 4486/11.5.1993 πράξη της κατάθεσης. (Αριθ. τριπλ. 6354187 ΔΟΥ Δικ. Εισπρ. Αθηνών).

Η ανακοίνωση αυτή να δημοσιευθεί στην Εφημερίδα της Κυβερνήσεως.

Θεσσαλονίκη, 11 Μαΐου 1993

Ο/συντάξας πληρεξ. Δικηγόρος του καταθέτη

ΔΙΟΓΕΝΗΣ ΚΑΡΑΓΙΑΝΝΙΔΗΣ

(4)

Ειδοποίηση για κατάθεση αποζημίωσης λόγω προσκύρωσης και ρυμοτομίας ακινήτου στην περιοχή Κόκκινα Σητείας.

Με την υπ' αριθ. 1943/1990 τελική πράξη εφαρμογής του ρυμοτομικού σχεδίου της πόλεως Σητείας προσκυρώνεται έκταση 71,93 τ.μ. στο ακίνητο ιδιοκτησίας Ρελάκη Αντωνίου του Γεωργίου που βρίσκεται στην περιοχή Κόκκινα - Σητείας και συνορεύει με ιδιοκτησίες κληρονόμων Μιχαήλ Καταπότη, Δέσποινας Οικονόμου, Διακάκη Πλέλλη και δημοτική οδό.

Με τα υπ' αριθ. 6704/19.3.93, 6705/19.3.93, 6706 19.3.93, 6707/19.3.93, 6708/19.3.93, 6709/19.3.93 6710/19.3.93, 6711/19.3.93, γραμμάτια σύστασης παρακαταθήκης έχει κατατεθεί στο Γραφείο Παρακαταθηκών και Δανείων Σητείας από τον Ρελάκη Αντώνιο του Γεωργίου το ποσό των τεσσάρων εκατομμυρίων εξακοσίων εβδομήντα πέντε χιλιάδων εκατό πενήντα επτά (4.675.157) δραχμών σαν αποζημίωση της εκτάσεως που προσκυρώθηκε υπέρ:

1) Καταπότη Γεωργίου του Μιχαήλ δρχ. 1.210.003
2) Καταπότη Ζαμπίας του Μιχαήλ δρχ. 744.618
3) Καταπότη Μιχαήλ του Μιχαήλ δρχ. 744.618
4) Καταπότη Γεωργίου του Εμμανουήλ δρχ. 453.751
5) Καταπότη Μιχαήλ του Εμμανουήλ δρχ. 453.751
6) Χρυσουλάκη Γεωργίου και Χρυσουλάκη Μαρίνας δρχ. 21.297
7) Παπαδάκη Γεωργίου του Κων/νου δρχ. 744.618
8) Καταπότη Χρυσάνθης χας Εμμανουήλ δρχ. 302.501.

Με την παρούσα ανακοινώνεται η δημόσια παρακατάθεση της αποζημίωσης και ειδοποιούνται οι δικαιούχοι για την παραλαβή των γραμματίων και την ανάληψη του ποσού της αποζημίωσης που τους αναλογεί, από το δικηγορικό γραφείο του δικηγόρου Ιωάννη Τσαντάκη, οδός Β. Κορνάρου 50Α, Σητεία. (Αριθμός διπλοτύπου 6354203 Δημόσιου Ταμείου Δικ. Εισπ. Αθηνών της 12.5.93).

Η ανακοίνωση αυτή να δημοσιευθεί στην Εφημερίδα της Κυβερνήσεως.

Σητεία, 22 Μαρτίου 1993

Ο Πληρ. Δικηγόρος

ΓΙΑΝΝΗΣ ΝΙΚ. ΤΣΑΝΤΑΚΗΣ

ΑΠΟ ΤΟ ΕΘΝΙΚΟ ΤΥΠΟΓΡΑΦ